

PLANKARTA, SKALA 1:1000 (A1), 1:2000 (A3)

- Grundkartan upprättad av Göteborgs kommun
 Koordinatsystem I plan SWEREF 99 13 30
 Höjdsystem RH00
 Fastighetsindelningen aktuell oktober 2011.
 GRUNDKARTEBETECKNINGAR HMK-ka:D
- Trakigräns
 - Fastighetsgräns
 - Fastighetsbeteckning 6:168
 - Byggnader
 - Väglinjer
 - Elledning ovan mark
 - Nivåkurvor
 - Slätt

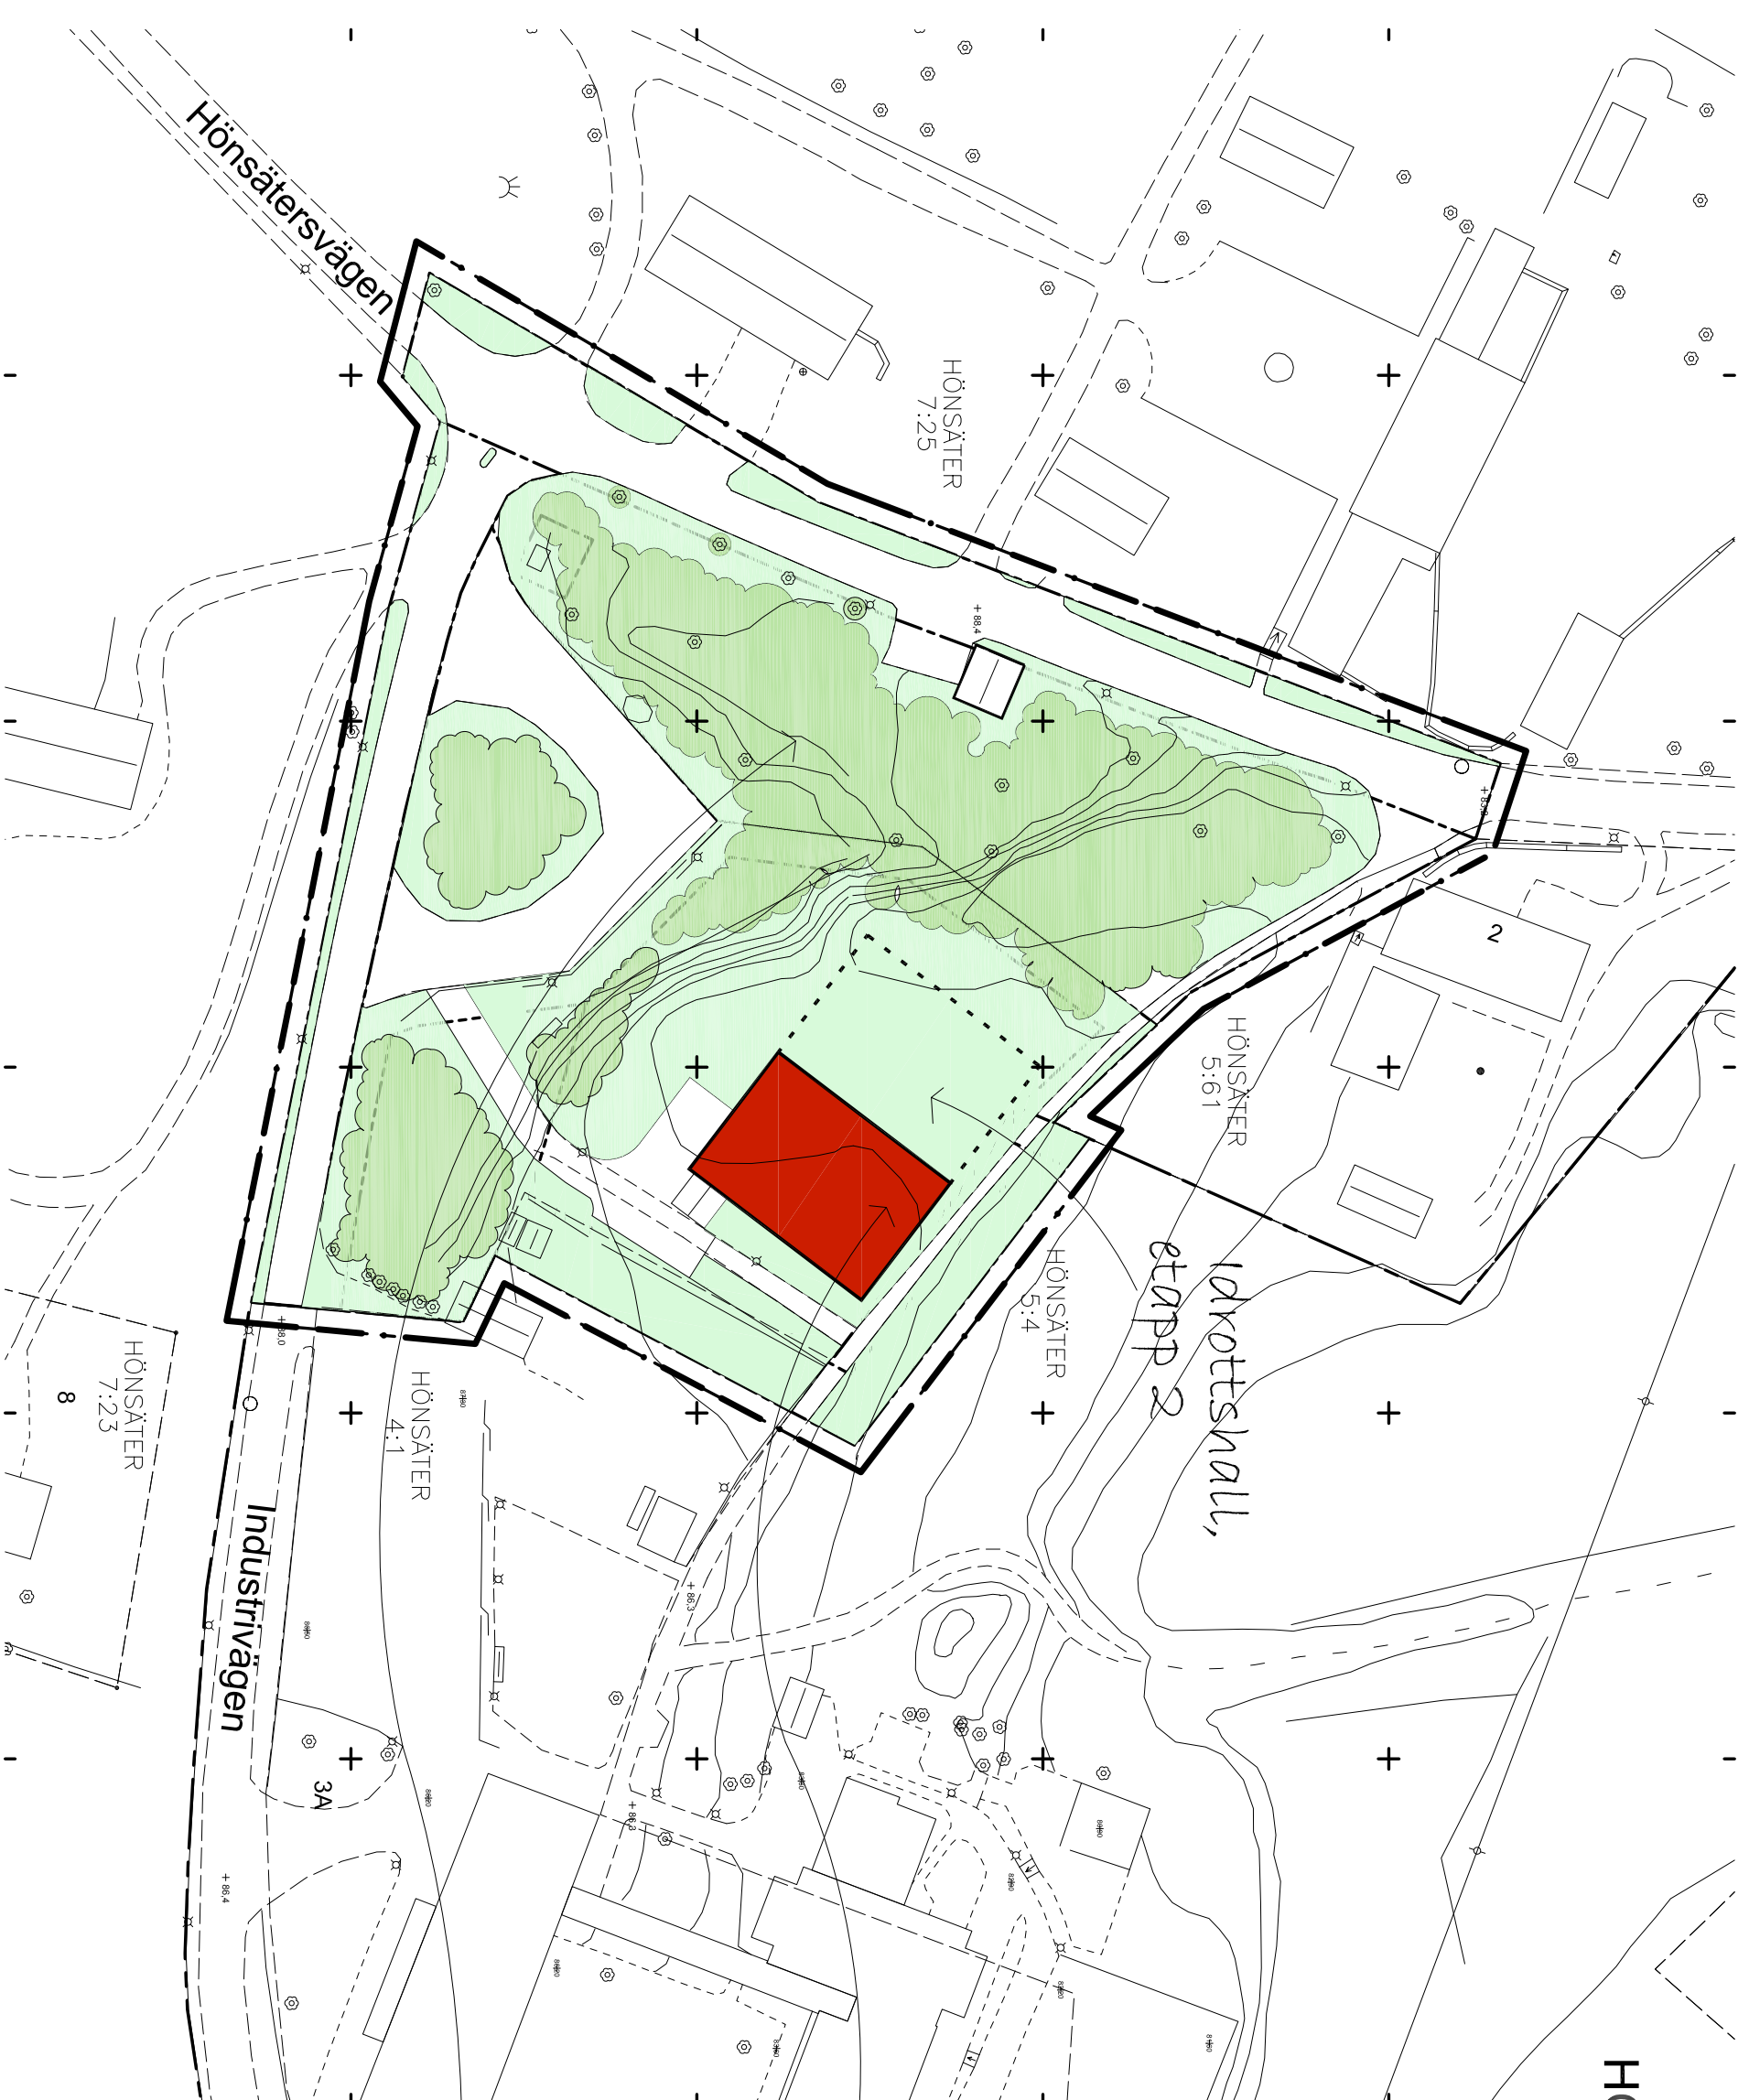


ILLUSTRATION SKALA 1:1000 (A1), 1:2000 (A3)

Ny idrottshall,
 etapp 1

Naturmark -
 tillika
 skyddsområde för
 byggnadsminne

PLANBESTÄMMELSER

Följande gäller inom området med nedanstående beteckningar. Där beteckning saknas gäller bestämmelsen inom hela planområdet, om inte annat anges.

- GRÄNSER**
 - Planområdesgräns (belägen 3 m utanför planområdet)
 - Användningsgräns
 - Egenskapsgräns
- ANVÄNDNING AV MARK OCH VATTEN**
 - Allmänna platser
 - Genomfartstrafik
 - LOKALGATA
 - NATUR
 - Kvartermark
 - S** Skola
 - E** Transformator
- BEGRÄNSNINGAR AV MARKENS BEBYGGANDE**
 - Marken får inte bebyggas

PLACERING; UTFORMNING; UTFÖRANDE

- Utformning**
 - Högsta byggnadshöjd (nock) i m
 - n 1 Trädet får inte fällas

ILLUSTRATIONER

Illustrationstyp


ADMINISTRATIVA BESTÄMMELSER

Genomförandetiden är 10 år från den dagen planen vunnit laga kraft.

Utställningshandling

<p>Göteborgs kommun BYGGNADSMÄNNEN</p>	<input checked="" type="checkbox"/> Beskrivning <input checked="" type="checkbox"/> Genomförande- beskrivning <input checked="" type="checkbox"/> Samrådsredogörelse	<input checked="" type="checkbox"/> Illustrationsplan <input checked="" type="checkbox"/> Fastighetsförteckning <input checked="" type="checkbox"/> Grundkarta	<input type="checkbox"/> Utgående efter utställning
	Best.UrStad.tum Antagande XX Logograf.Tumonde XX		

**Detaljplan för
 HÄLLEKIS IDROTTSBALL, Hönsäter 5:5 mm**
 Göteborgs Kommun
 Västra Götalands län
 Upprättad december 2011

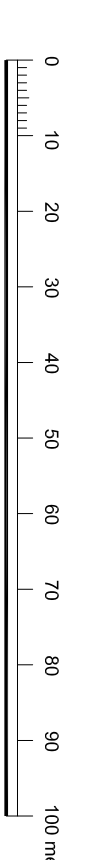

Per Selving
 Stadsarkitekt